



PROJEÇÃO UNIVERSAL TRANSVERSA  
DE MERCATOR - UTM  
SGR: SIRGAS 2000  
MC: 39° W

VÉRTICE: 61  
Lat: 19°21'29,5390" S  
Long: 41°22'58,4663" W  
K: 1.00037443  
CM: 0°47'25,0165"  
Declinação Magnética de: -23°36'32"  
na data: 28/12/21  
com variação anual de: -0°02'02"

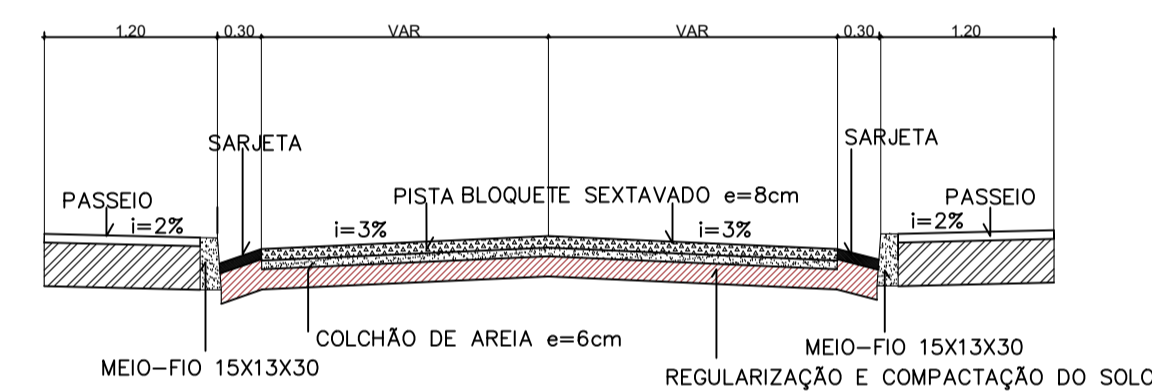

SEÇÃO TRANSVERSAL A

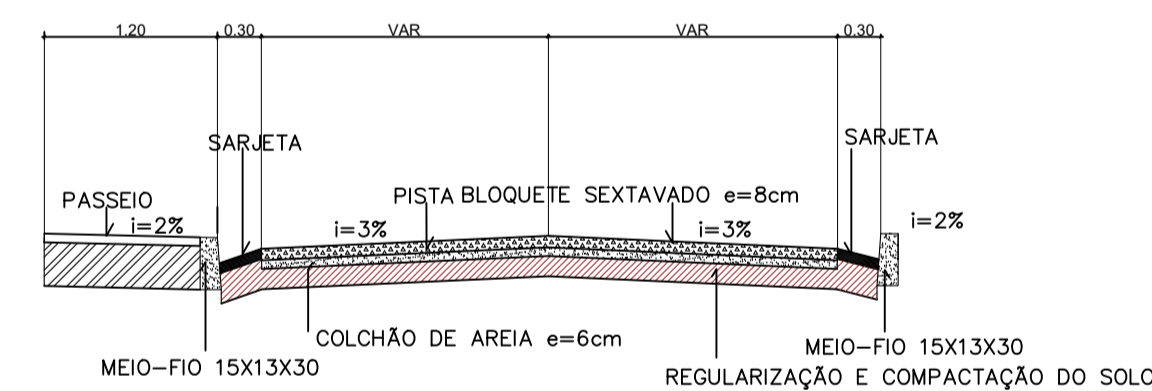

SEÇÃO TRANSVERSAL B

Área Calçamento =592,86m<sup>2</sup>  
Área de Calçada =223,55m<sup>2</sup>  
Comprimento meio-fio =224,64m  
Travamento =21,93m

RUA ARQUELINO ANDRÉ TON  
RUA ESTUDANTE JOÃO MARCOS

PROPRIETÁRIO:  
**PREFEITURA MUNICIPAL DE SANTA RITA DE ITUÊTO**

ENDEREÇO:  
AVENIDA ANTÔNIO BERÇAN, 59, CENTRO SANTA RITA DO ITUÊTO

PROJETO:  
Calçamento de vias urbanas no município de Santa Rita do Ituêto e distrito de São José

RESPONSÁVEL TÉCNICO :

FELIPE CAMPOS DE SOUZA (AUTOR)  
CREA: MG-149254/D

ODENIR RAPOSO  
PREFEITO MUNICIPAL

T.E.(TIPO DE EMISSÃO): A-PRELIMINAR B-PARA APROVAÇÃO C-PARA CONHECIM.  
D-PARA COTAÇÃO E-PARA CONSTRUÇÃO F--CONF. COMPRADO G--CONF. CONSTRUÍDO  
H--CANCELADO

**REVISÕES**

REV.	T.E.	DESCRIÇÃO	PROJ.	DES.	VER.	APR.	SE.	DATA

**CONSTRUÇÃO**

PRANCHA: <b>04 05</b>	CONTEÚDO DA PRANCHA : PLANTA BAIXA	CATEGORIA:
FASE PROJETO: EXECUÇÃO	DESENHO: FELIPE CAMPOS DE SOUZA	ESCALA: 1/500
	DATA: MAR/2022	