



Área Calçamento = 844,00m<sup>2</sup>  
 Área de Calçada = 386,33m<sup>2</sup>  
 Comprimento meio-fio = 385,51m  
 Travamento = 7,54m

RUA JUVENAL ZEFERINO GOMES

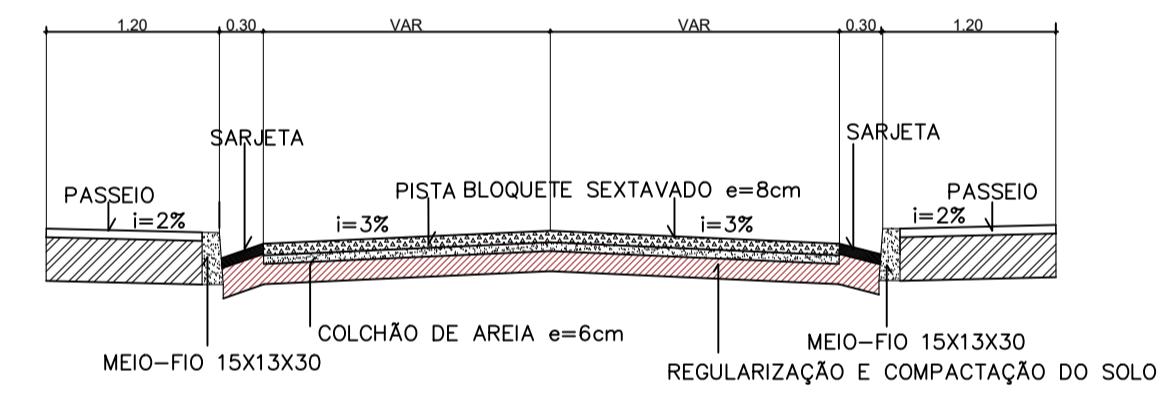

SEÇÃO TRANSVERSAL A

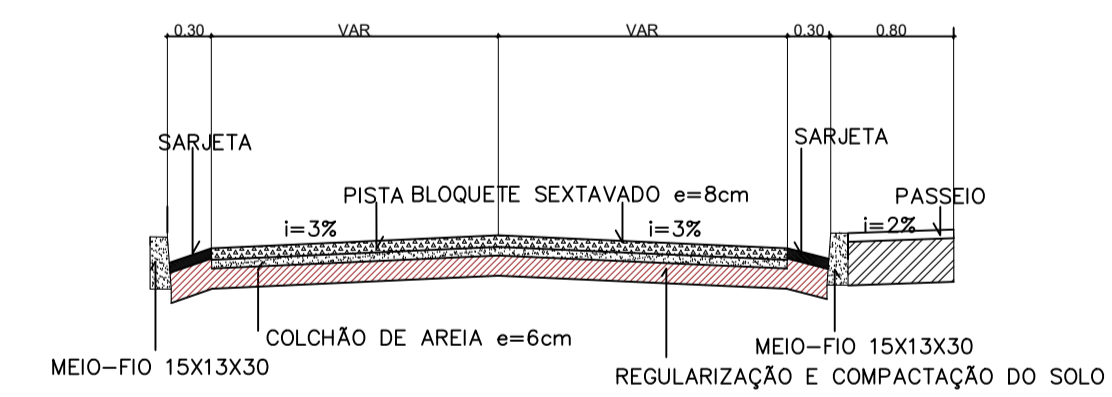

SEÇÃO TRANSVERSAL B

PROPRIETÁRIO:  
**PREFEITURA MUNICIPAL DE SANTA RITA DE ITUÊTO**

ENDEREÇO:  
**AVENIDA ANTÔNIO BERÇAN, 59, CENTRO SANTA RITA DO ITUÊTO**

PROJETO:  
**Calçamento de vias urbanas no município de Santa Rita do Ituêto e distrito de São José.**

RESPONSÁVEL TÉCNICO :  
**FELIPE CAMPOS DE SOUZA (AUTOR)**  
 CREA: MG-149254/D

**ODENIR RAPOSO**  
 PREFEITO MUNICIPAL

T.E.(TIPO DE EMISSÃO): A--PRELIMINAR B--PARA APROVAÇÃO C--PARA CONHECIM.  
 D--PARA COTAÇÃO E--PARA CONSTRUÇÃO F--CONF. COMPRADO G--CONF. CONSTRUÍDO  
 H--CANCELADO

**REVISÕES**

REV.	T.E.	DESCRIÇÃO	PROJ.	DES.	VER.	APR.	SE.	DATA

**CONSTRUÇÃO**

PRANCHA: <b>03 05</b>	CONTEÚDO DA PRANCHA : PLANTA BAIXA	CATEGORIA:
FASE PROJETO: EXECUÇÃO	DESENHO: FELIPE CAMPOS DE SOUZA	ESCALA: 1/500
	DATA: MAR/2022	