


DETALHE GUIA E SARJETA

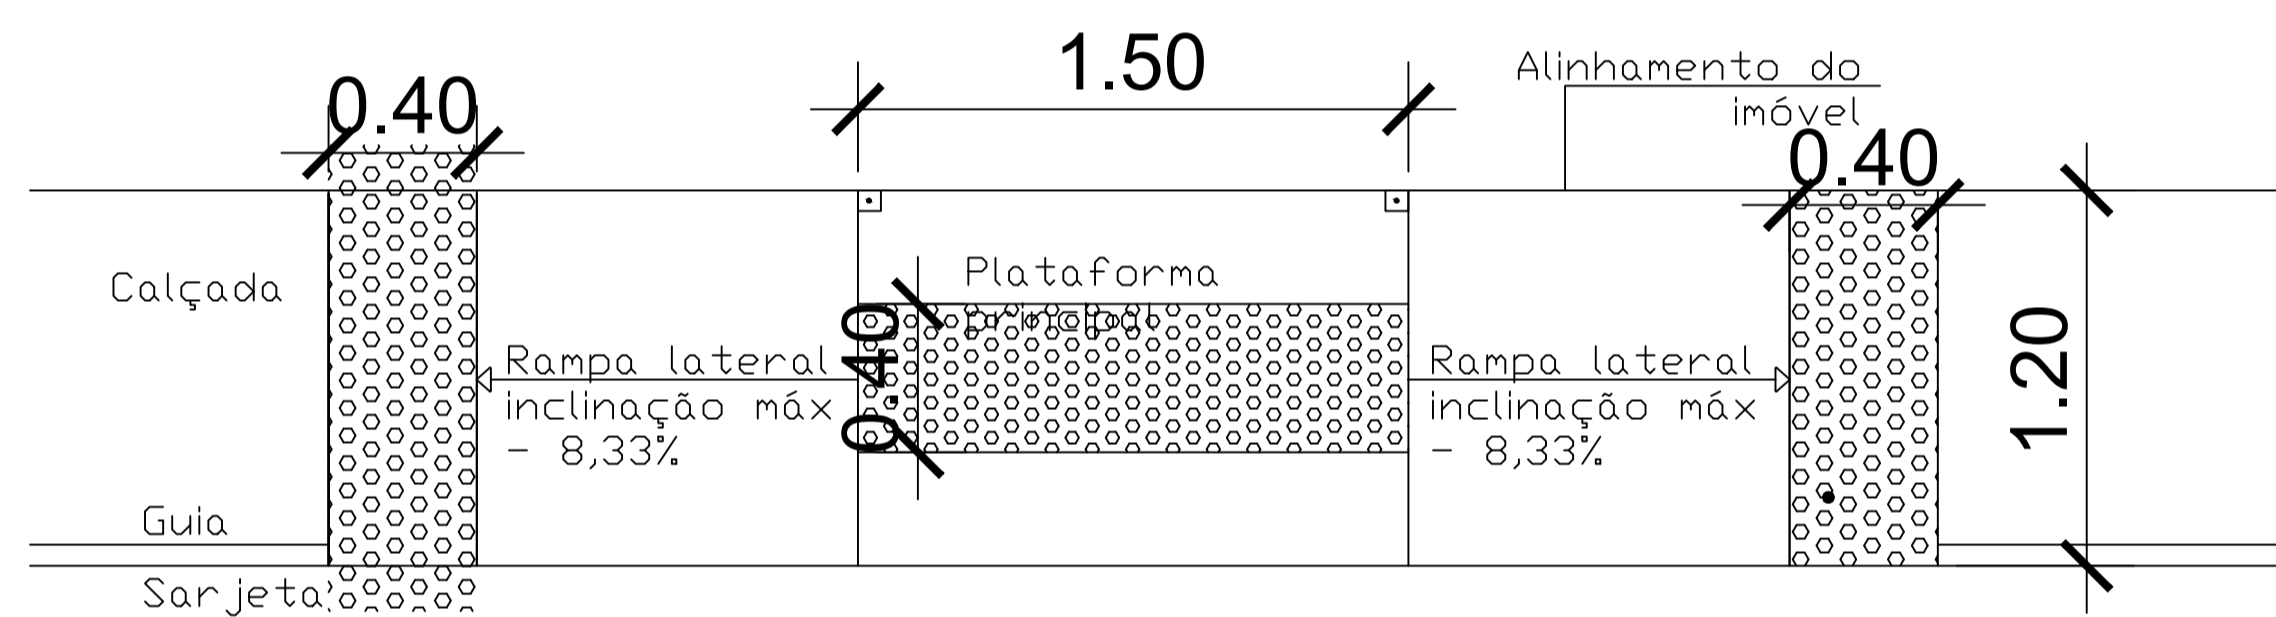

DETALHE RAMPA PARA PNE

SEM ESCALA

PROPRIETÁRIO:  
**PREFEITURA MUNICIPAL DE SANTA RITA DE ITUÊTO**

ENDEREÇO:  
**AVENIDA ANTÔNIO BERÇAN, 59, CENTRO SANTA RITA DO ITUÊTO**

PROJETO:  
**Calçamento de vias urbanas no município de Santa Rita do Ituêto e distrito de São José**

RESPONSÁVEL TÉCNICO :

**FELIPE CAMPOS DE SOUZA (AUTOR)**  
CREA: MG-149254/D

**ODENIR RAPOSO**  
PREFEITO MUNICIPAL

T.E.(TIPO DE EMISSÃO): A-PRELIMINAR B-PARA APROVAÇÃO C-PARA CONHECIM.  
 D-PARA COTAÇÃO E-PARA CONSTRUÇÃO F--CONF. COMPRADO G--CONF. CONSTRUÍDO  
 H--CANCELADO

**REVISÕES**

REV.	T.E.	DESCRIÇÃO	PROJ.	DES.	VER.	APR.	SE.	DATA

**CONSTRUÇÃO**

PRANCHA: <b>02 05</b>	CONTEÚDO DA PRANCHA : SEÇÃO TRANSVERSAL E DETALHES CONSTRUTIVOS	CATEGORIA:
FASE PROJETO: EXECUÇÃO	DESENHO: FELIPE CAMPOS DE SOUZA	ESCALA: -
	DATA: MAR/2022	